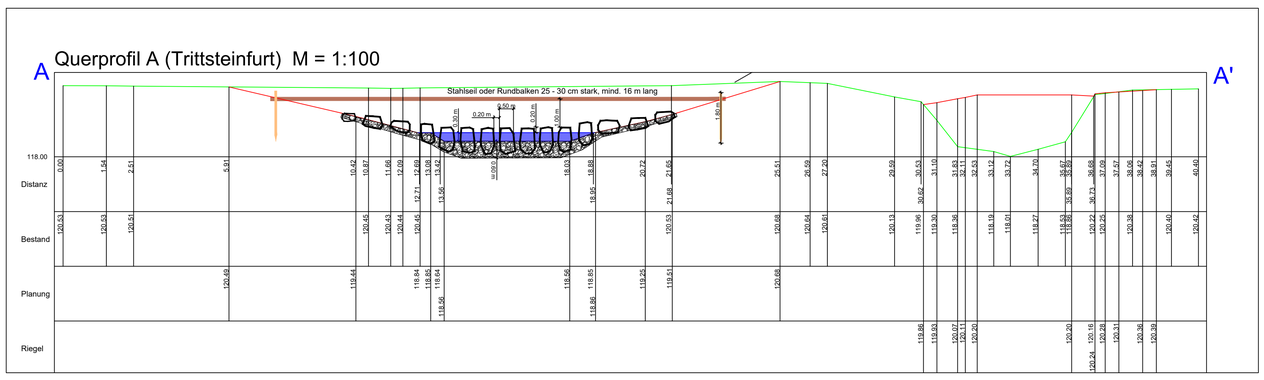

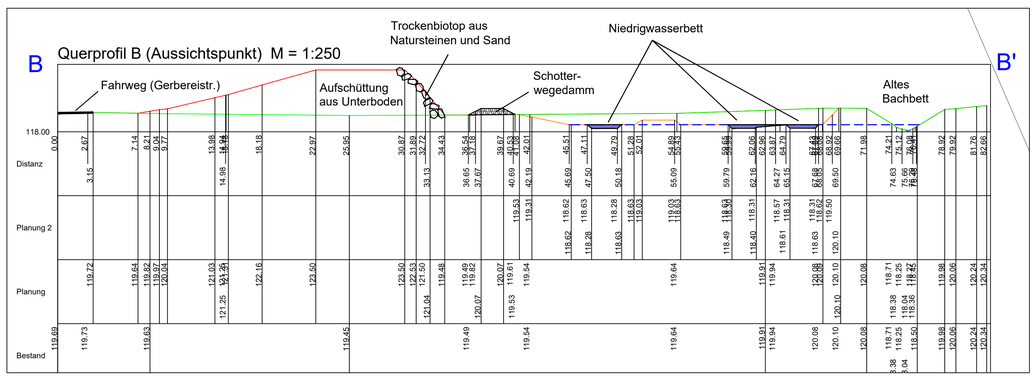

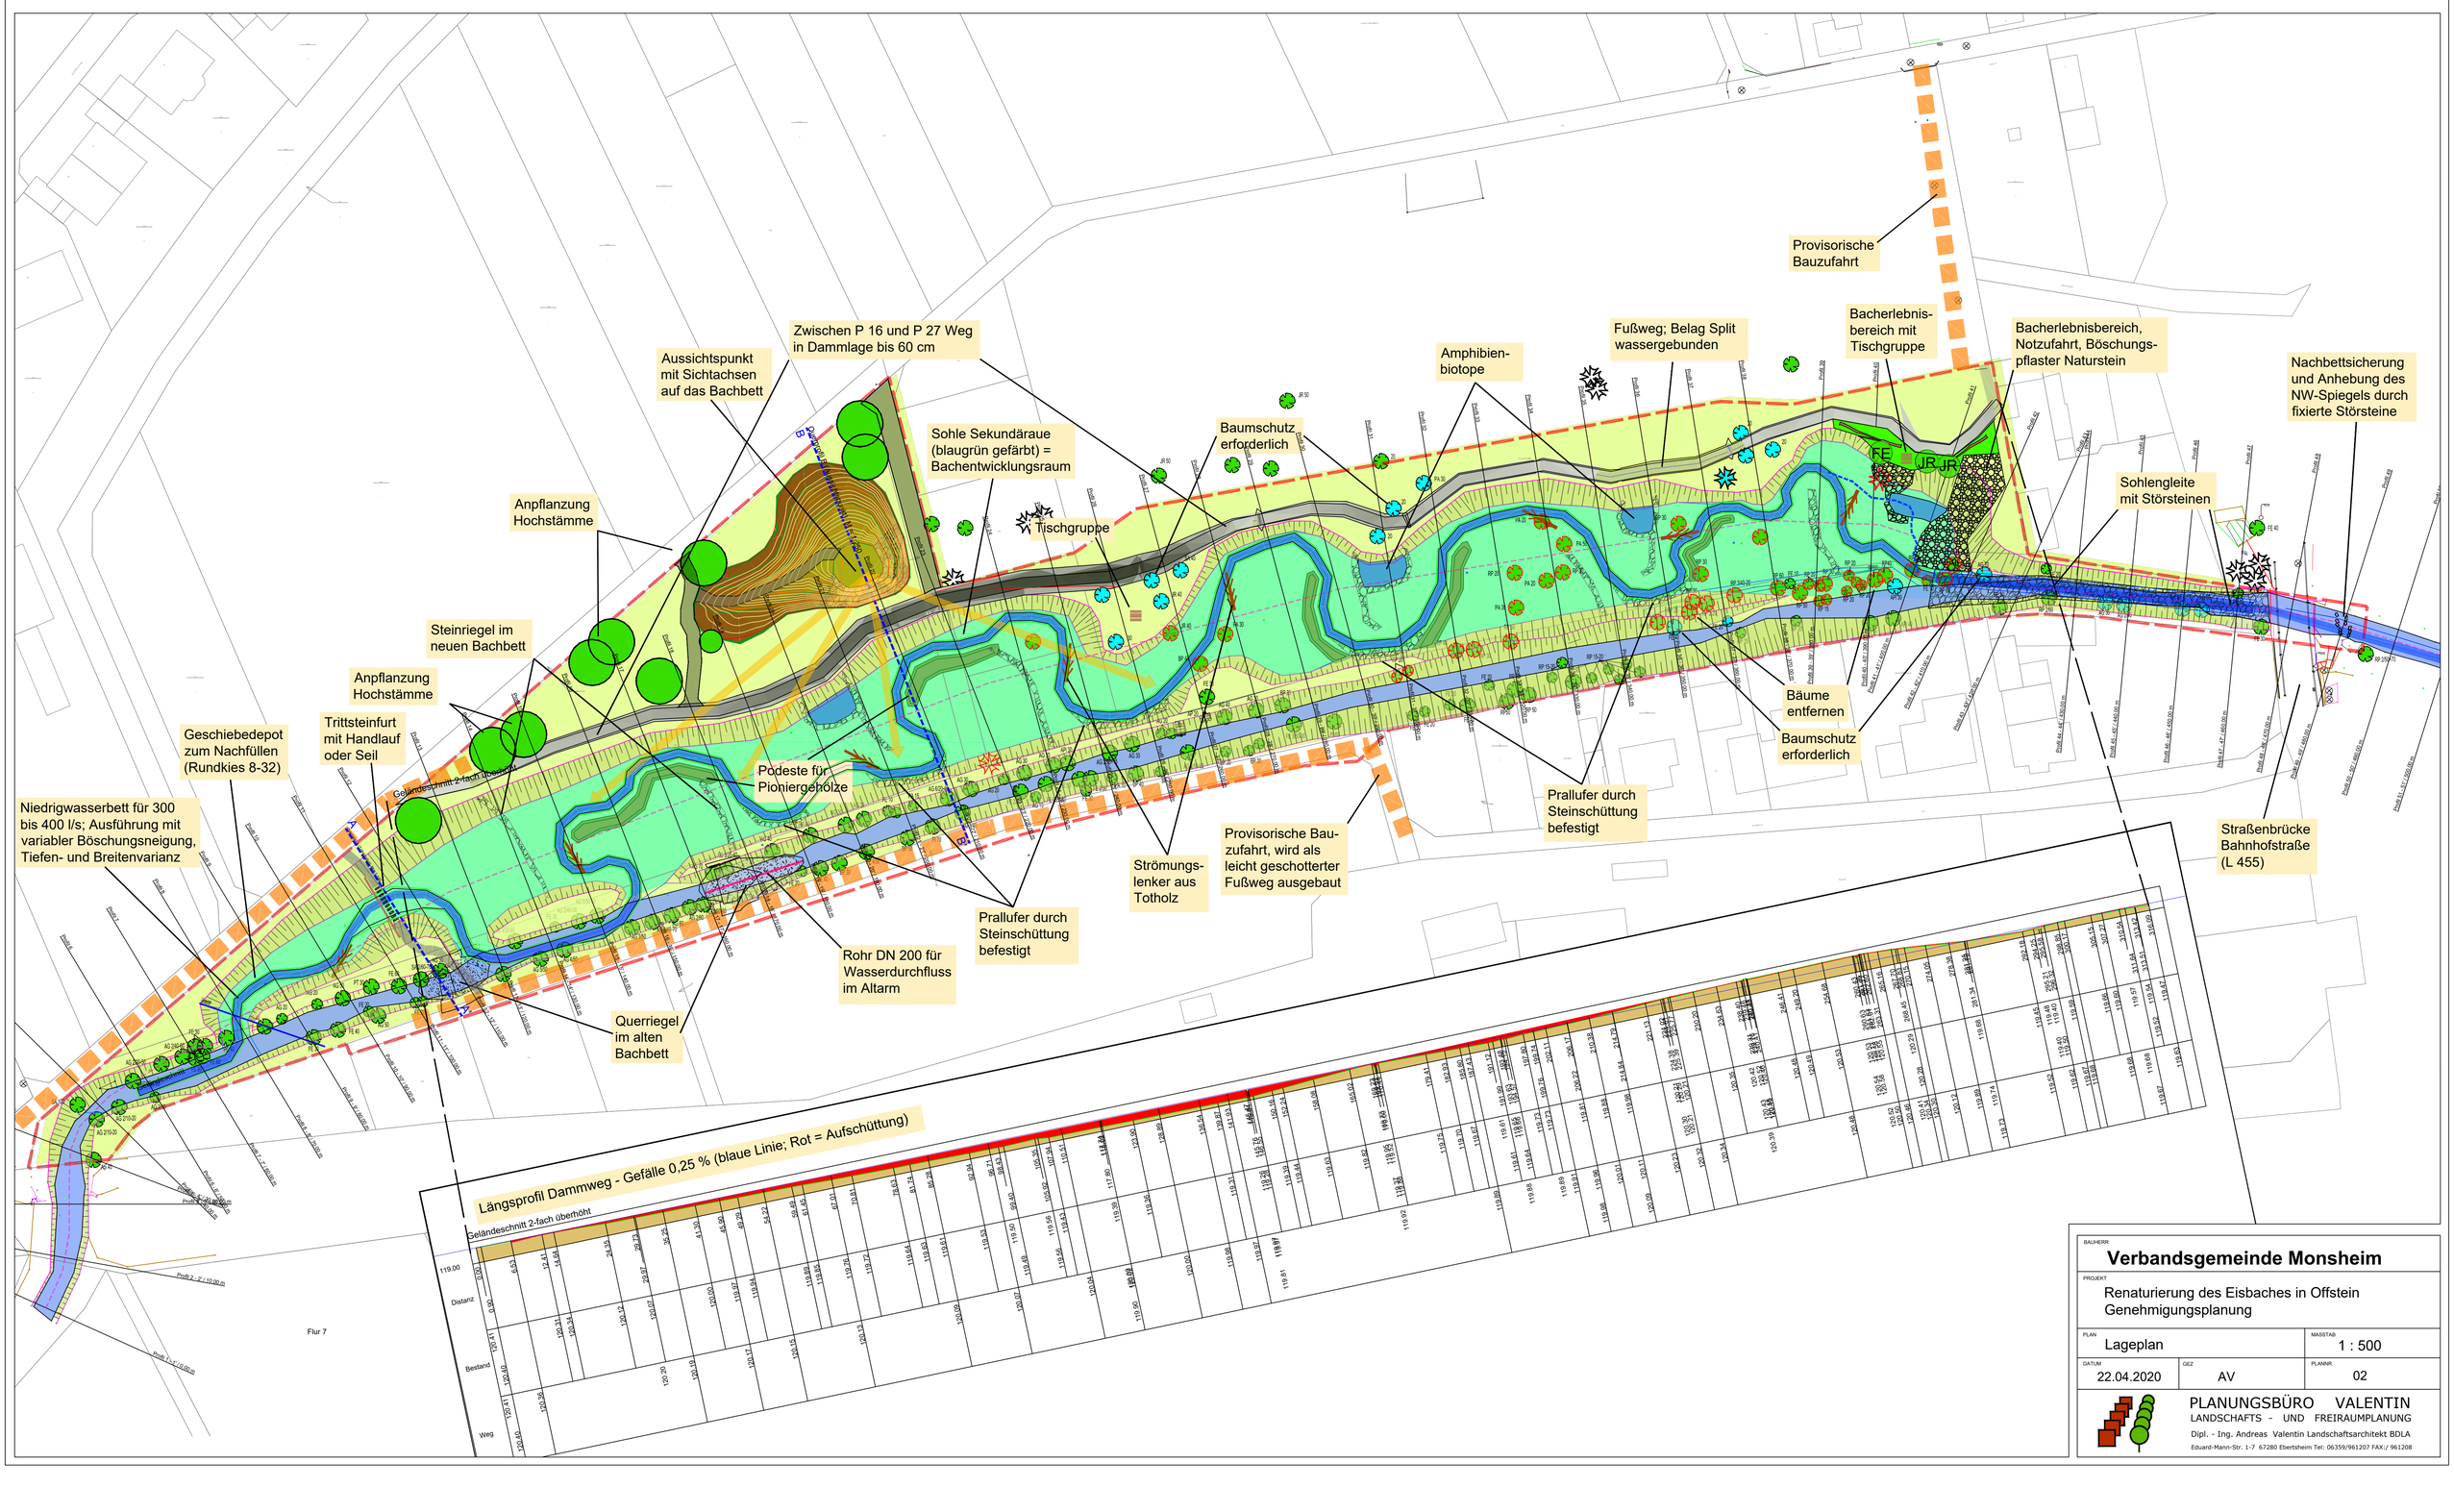

BAUHERR
Verbandsgemeinde Monsheim

PROJEKT
Renaturierung des Eisbaches in Offstein
Genehmigungsplanung

PLAN	MASSTAB
Lageplan	1 : 500

DATUM	GEZ	PLANNR.
22.04.2020	AV	02

PLANUNGSBÜRO VALENTIN
LANDSCHAFTS - UND FREIRAUMPLANUNG
Dipl. - Ing. Andreas Valentin Landschaftsarchitekt BDLA
Eduard-Mann-Str. 1-7 67280 Ebertsheim Tel: 06359/961207 FAX:/ 961208