


Y 3444493.083
X 549694.7939

Y 3444777.876
X 5496281.217

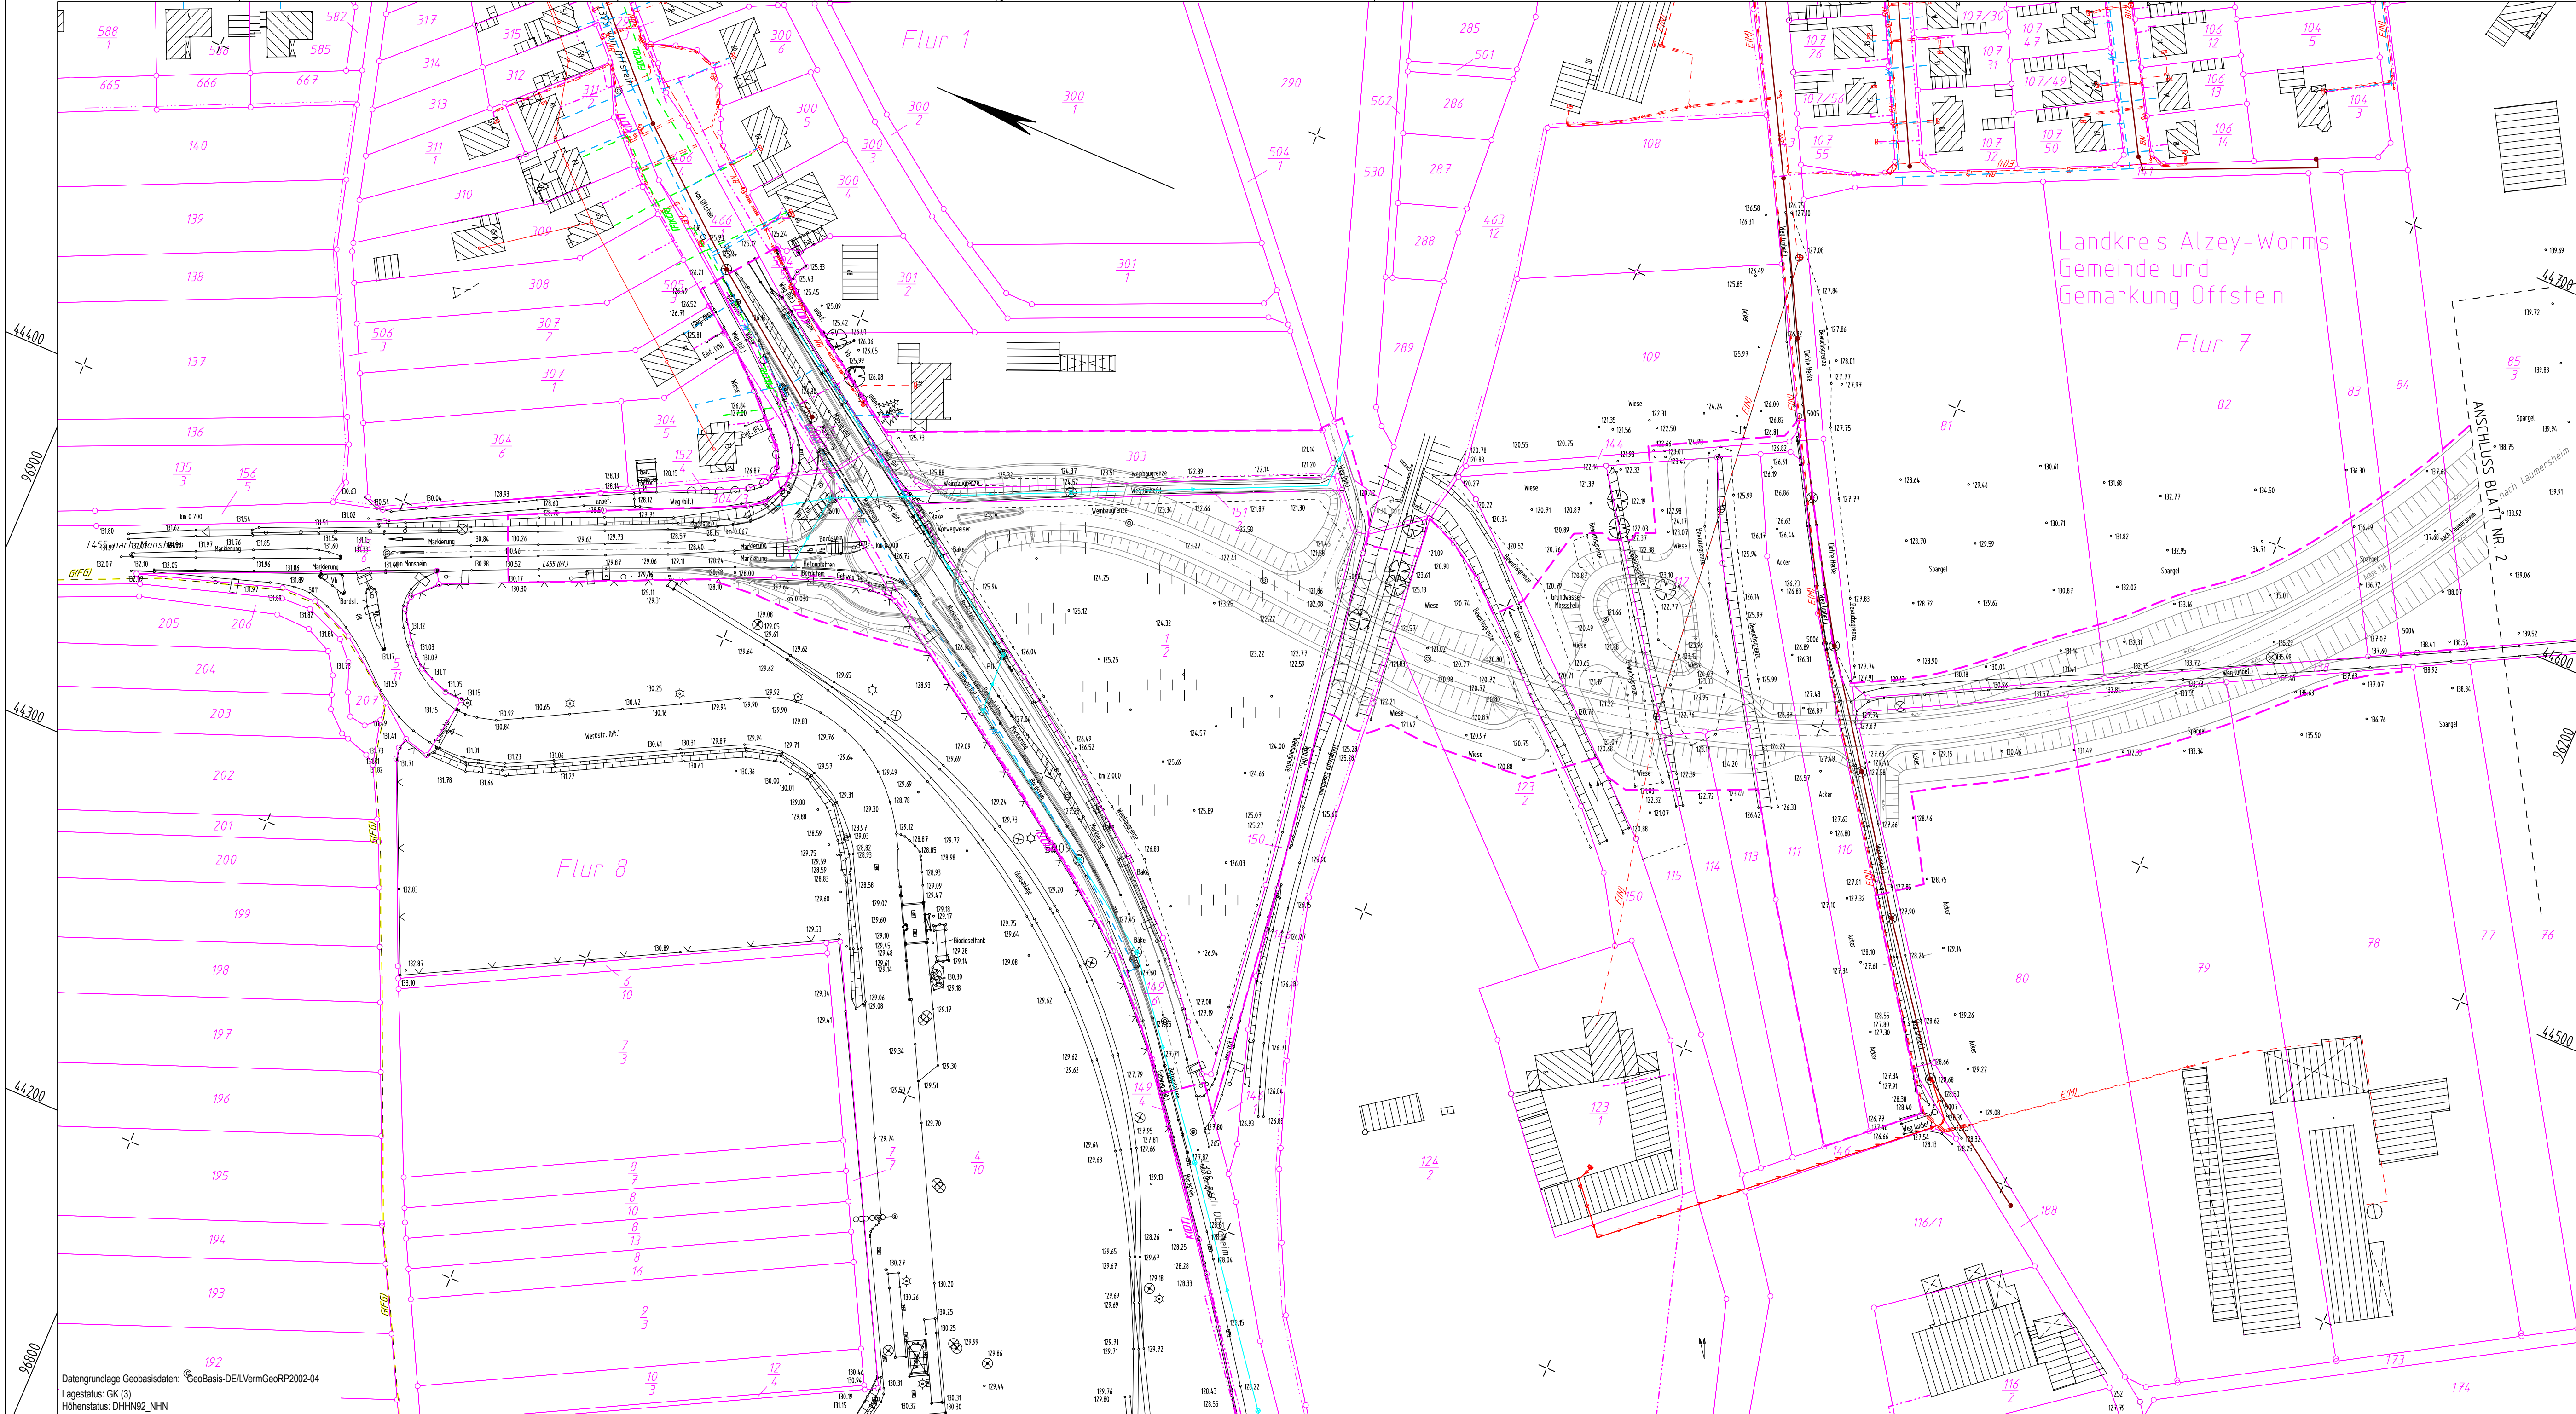

Datengrundlage Geobasisdaten: GeoBasis-DE/LVermGeoRP2002-04
Lagestatus: GK (3)
Höhenstatus: DHHN92, NHN

Y 3444119.718
X 5496788.455

Y 3444404.511
X 5496121.733

Zeichenerklärung

- Bestand
- Planung

Leistungsbestand

- K(T) --- Telekomm.leitung
- W --- Wasserleitung
- E(M) --- Mittelspannung
- E(N) --- Niederspannung
- Freileitung
- G --- Gasleitung
- BN --- Beleuchtung
- F(KCR) --- KCR-Netz
- RW-Kanal
- MW-Kanal
- SW-Kanal

Entwurfsbearbeitung:	Projekt-Nr.:	
	Datum	Zeichen
	bearbeitet: 05/2016	Schlöcker
	gezeichnet: 05/2016	Engel
geprüft: 05/2016	[Signature]	

PLANFESTSTELLUNG

Landesbetrieb Mobilität
Worms
Schönauer Straße 5 - 67547 Worms
Tel: 06241/401-5 Fax: 06241/401-600

L 455	Anlage:	15.4
Umgehung Offstein	Blatt Nr.:	1
	Maßnahmen Nr.:	
	Datum	Name
bearbeitet		
gezeichnet		
geprüft		
Leistungsplan	Maßstab: 1 : 1000	
von Nk: 6315 059	nach Nk: 6415 043	

Entwurfsprüfung: LMB Worms:	Datum	Name
Strassenplanung:		
Nr. Art der Änderung	Datum	Name
1		
2		
3		
4		
5		
6		

aufgestellt:

Worms, den 26.07.2016

Grundplan hergestellt:	Datum	Ergänzungen:
BSBI Bard+Sauther GmbH Europadalee 10 66113 Saarbrücken	06/2008 06/2008	Aufnahme gezeichnet: Hoffmann Feldvergleich: Hoffmann Kataster- geprüft: Hoffmann Bard